



10. rda: Urológia 104, 105 106 

tervezett állapot

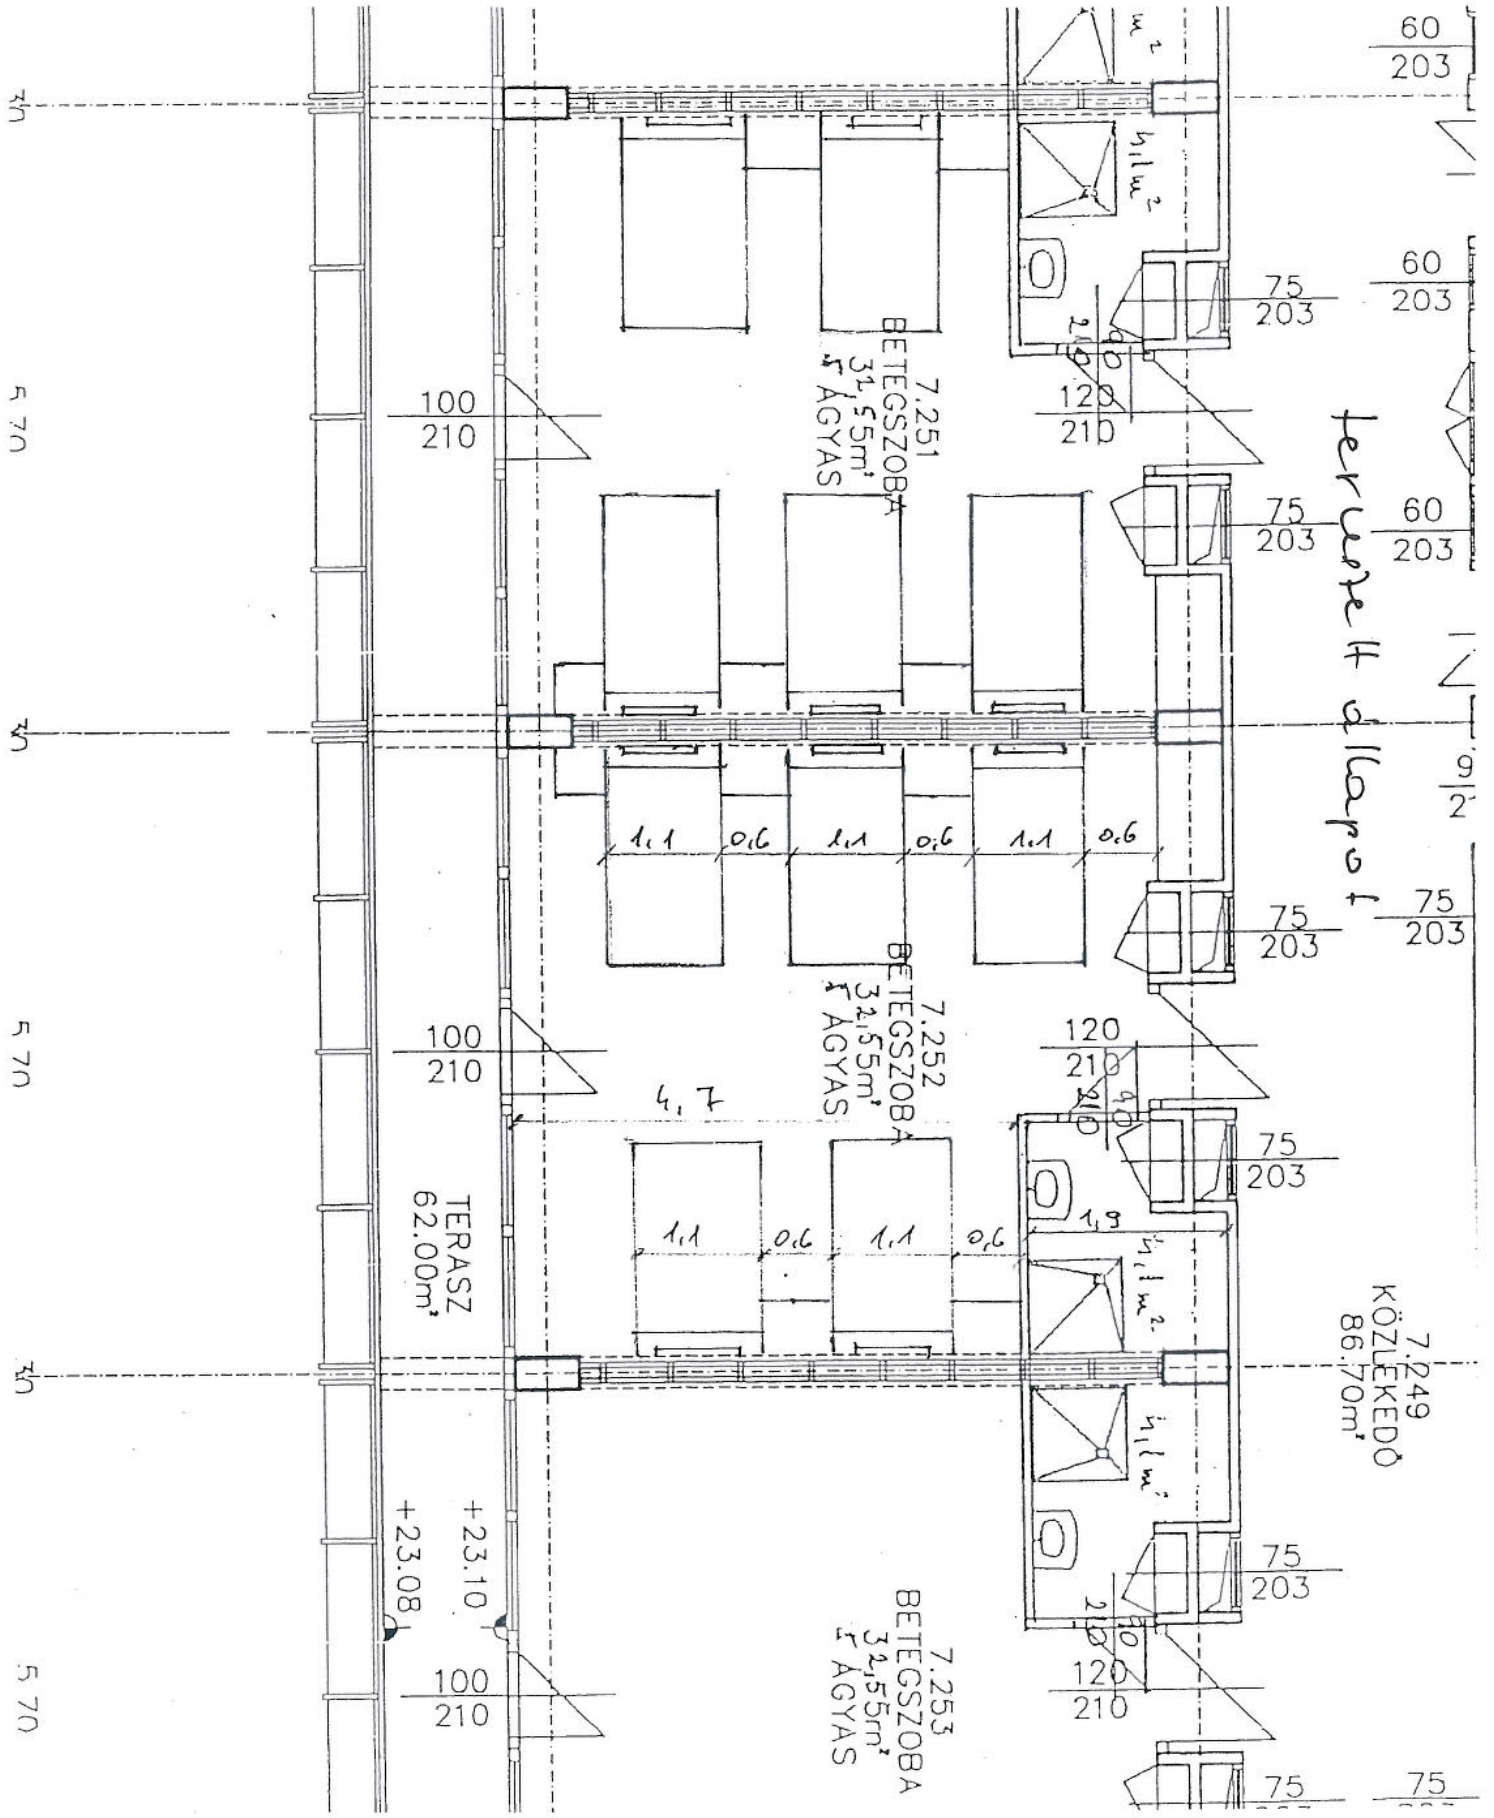


 TERVEZET.

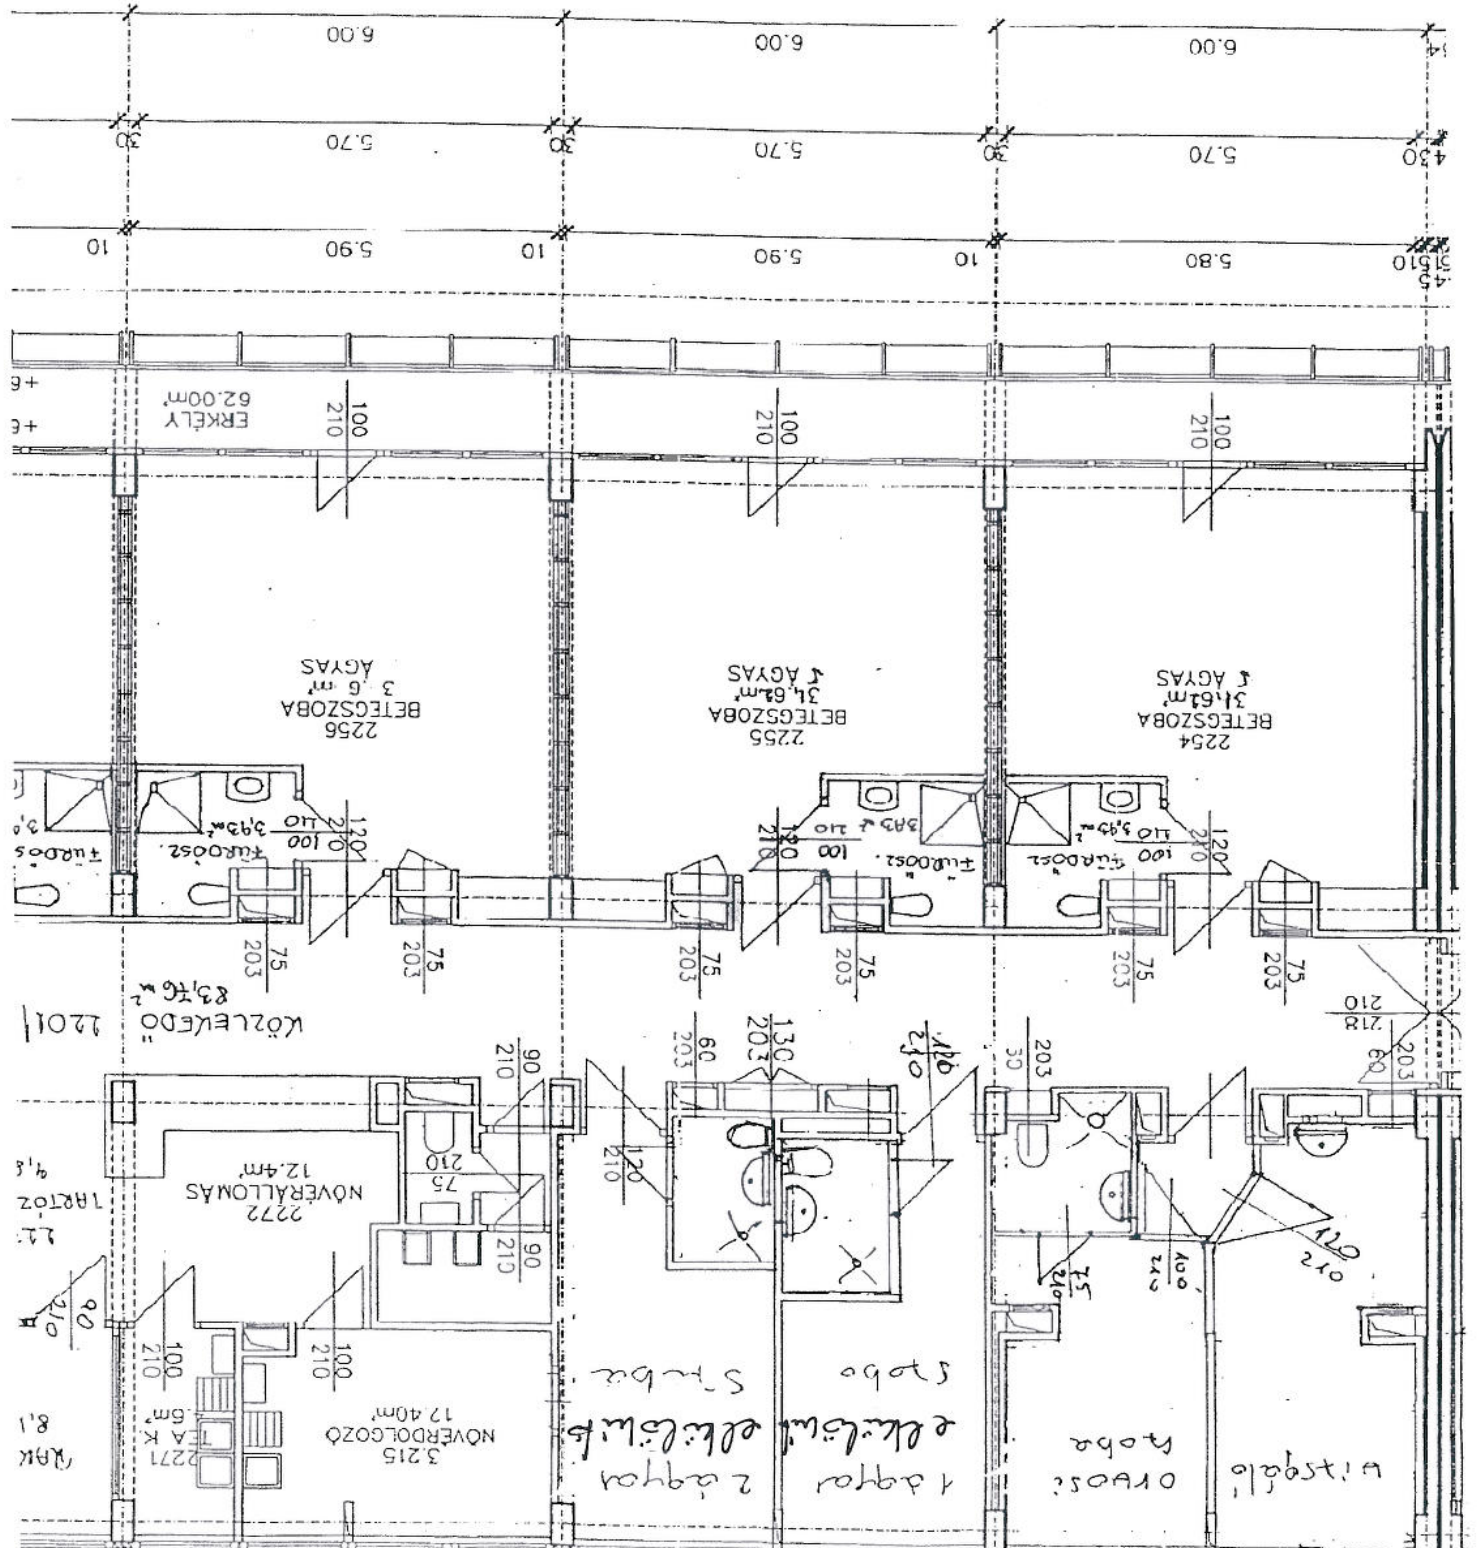

12 13 14 15